

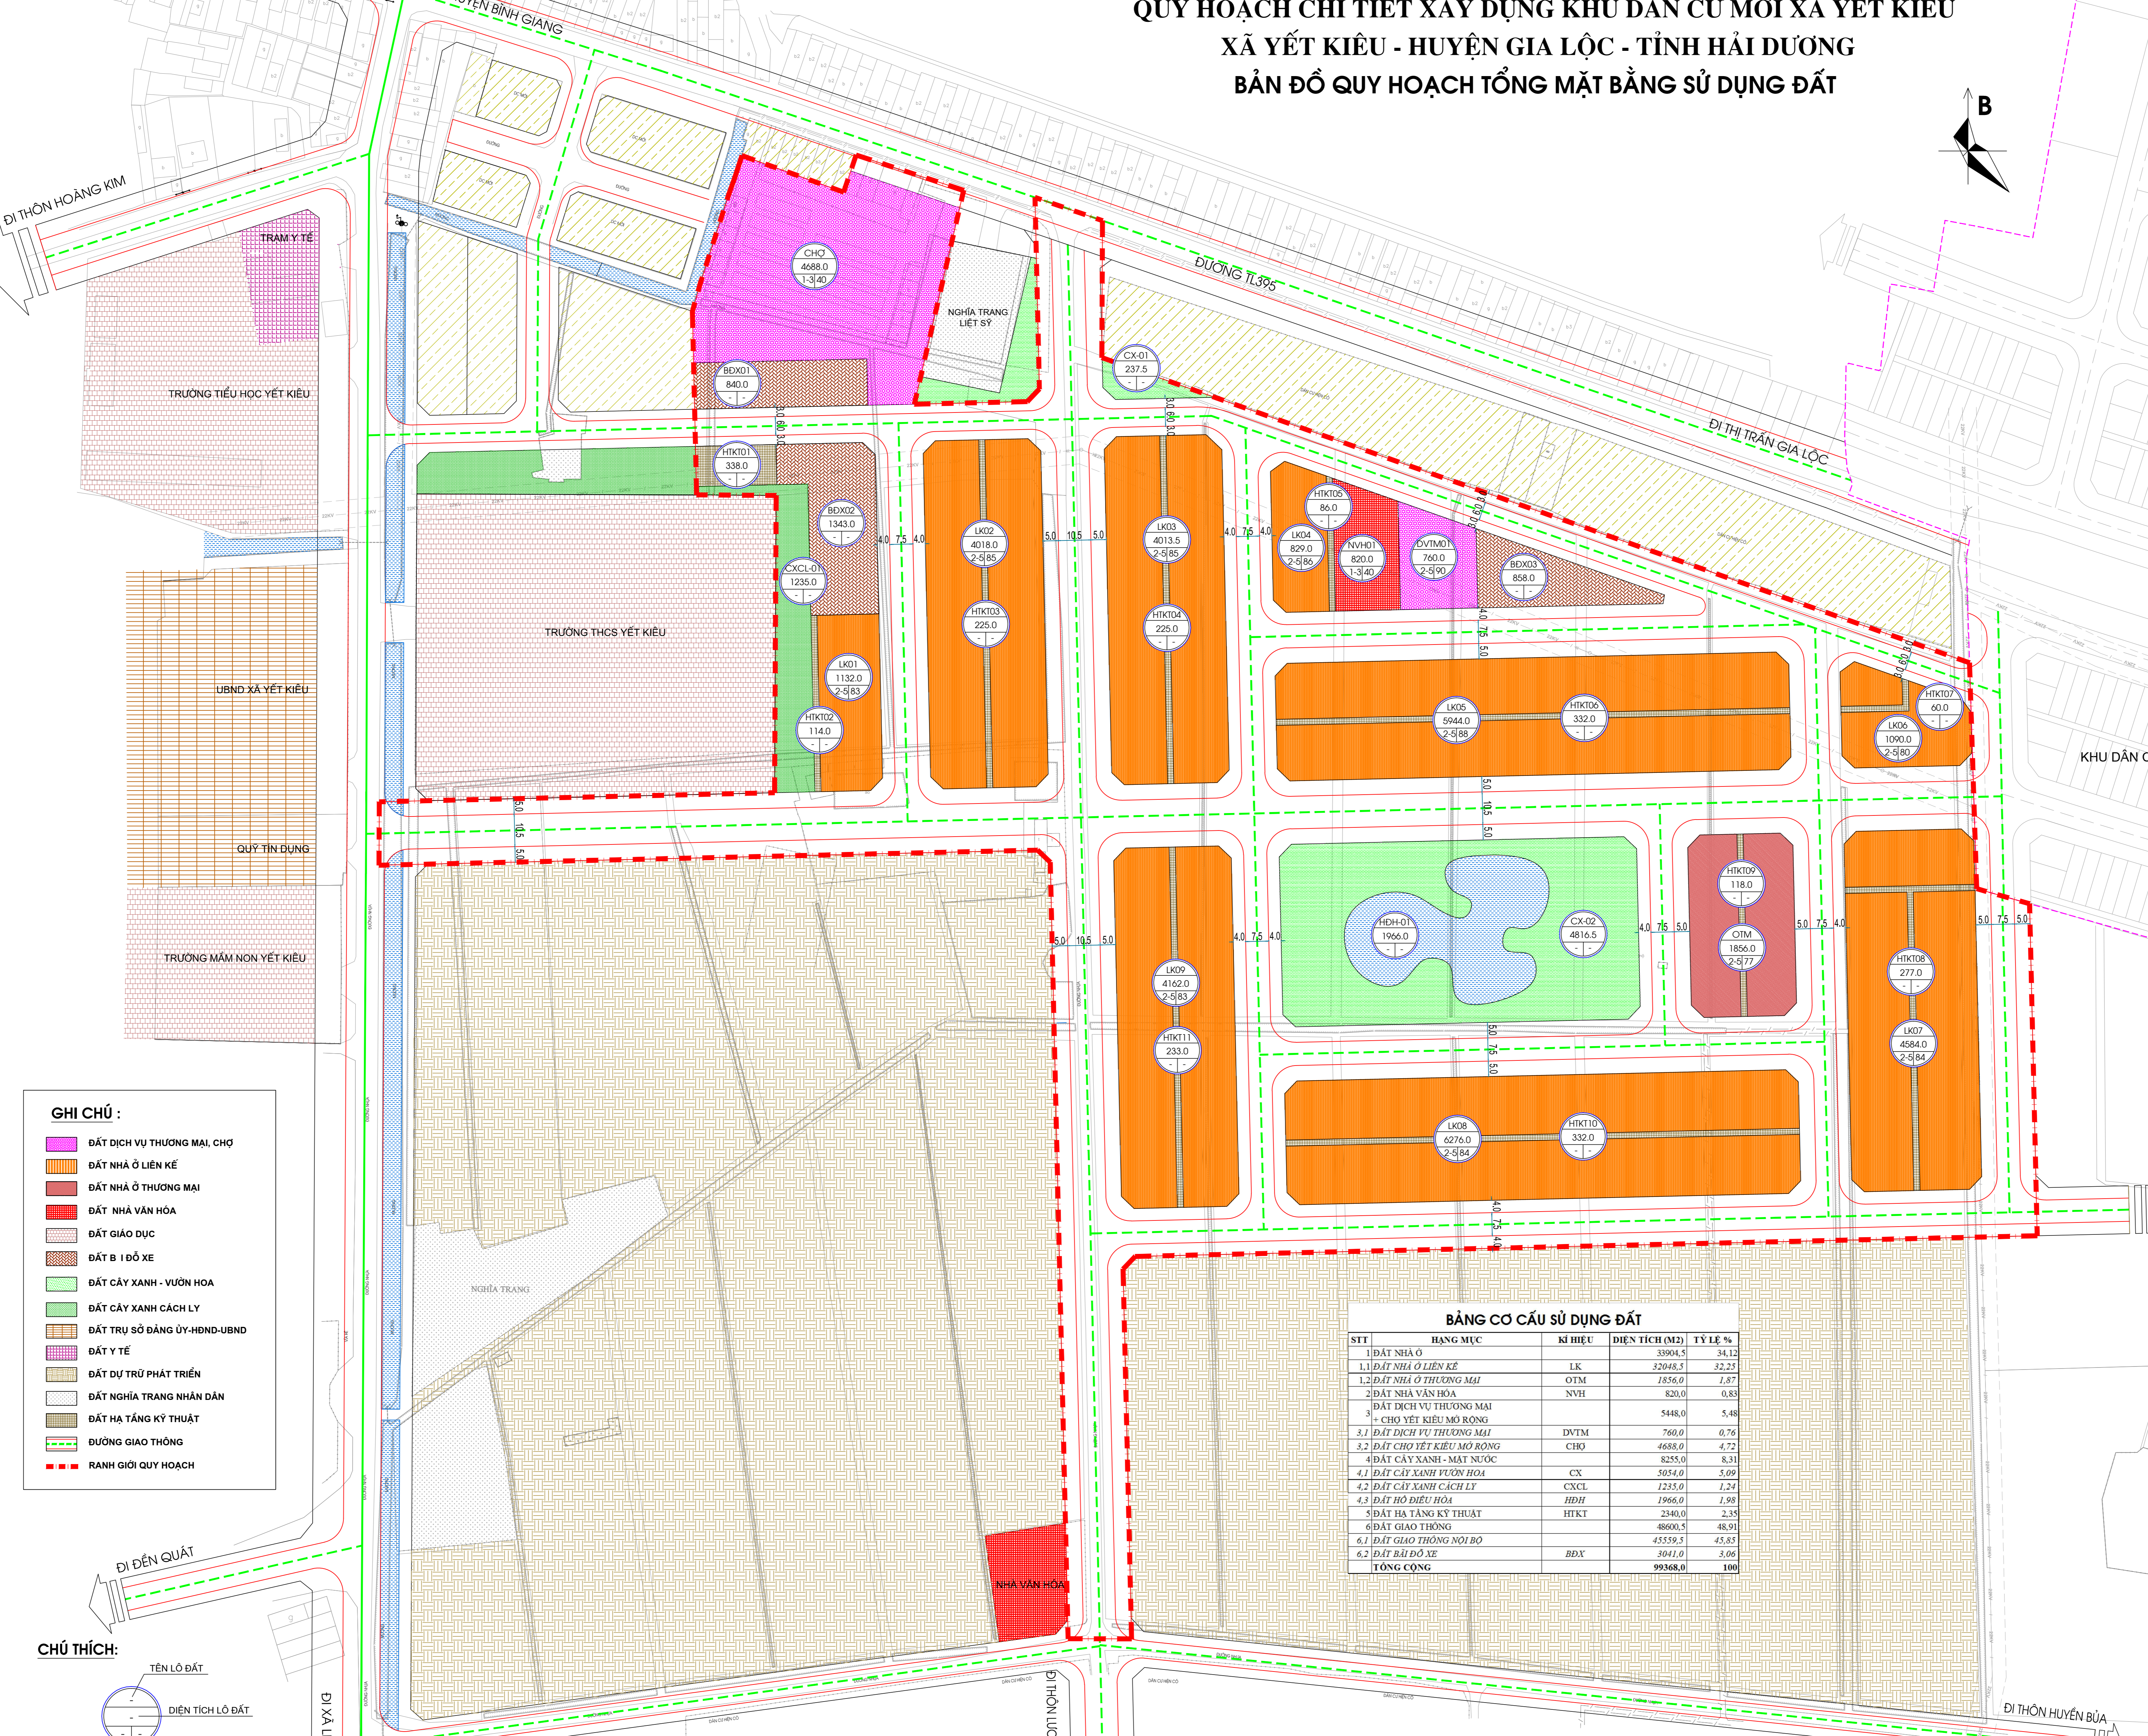


**QUY HOẠCH CHI TIẾT XÂY DỰNG KHU DÂN CƯ MỚI XÃ YẾT KIỆU
XÃ YẾT KIỆU - HUYỆN GIA LỘC - TỈNH HẢI DƯƠNG
BẢN ĐỒ QUY HOẠCH TỔNG MẶT BẰNG SỬ DỤNG ĐẤT**

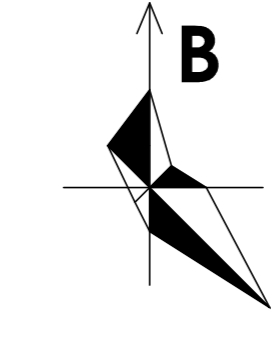

- GHI CHÚ :**
- ĐẤT DỊCH VỤ THƯƠNG MẠI CHỢ
 - ĐẤT NHÀ Ở LIÊN KẾ
 - ĐẤT NHÀ Ở THƯƠNG MẠI
 - ĐẤT NHÀ VĂN HÓA
 - ĐẤT GIÁO DỤC
 - ĐẤT B I ĐỒ XE
 - ĐẤT CÂY XANH - VƯỜN HOA
 - ĐẤT CÂY XANH CÁCH LY
 - ĐẤT TRỤ SỞ ĐẢNG ỦY-HÒND-UBND
 - ĐẤT Y TẾ
 - ĐẤT DỰ TRÙ PHÁT TRIỂN
 - ĐẤT NGHỈ TRƯNG NHÂN DÂN
 - ĐẤT HẠ TẦNG KỸ THUẬT
 - ĐƯỜNG GIAO THÔNG
 - RANH GIỚI QUY HOẠCH

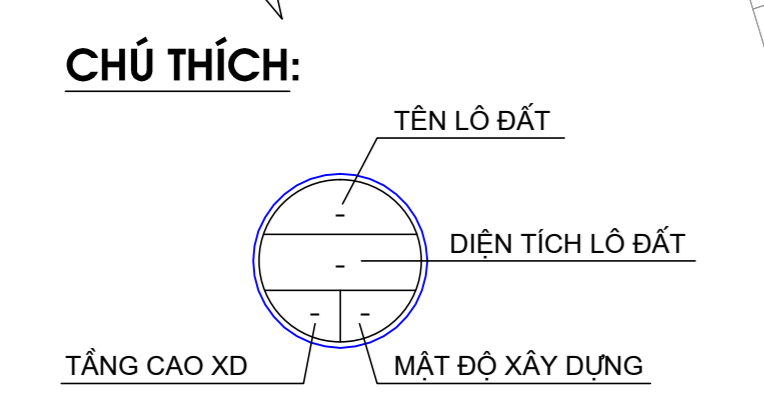

BẢNG CƠ CẤU SỬ DỤNG ĐẤT

STT	HẠNG MỤC	KÍ HIỆU	DIỆN TÍCH (M ²)	TỶ LỆ %
1	ĐẤT NHÀ Ở		33004,5	34,12
1.1	ĐẤT NHÀ Ở LIÊN KẾ	LK	32042,5	32,25
1.2	ĐẤT NHÀ Ở THƯƠNG MẠI	OTM	1856,0	1,87
2	ĐẤT NHÀ VĂN HÓA	NVH	820,0	0,83
3	ĐẤT DỊCH VỤ THƯƠNG MẠI		5448,0	5,48
3.1	ĐẤT DỊCH VỤ THƯƠNG MẠI RỘNG	DVTM	760,0	0,76
3.2	ĐẤT CHO YẾT KIỆU MỎ RỘNG	CHO	4688,0	4,72
4	ĐẤT CÂY XANH - MẶT NƯỚC		8235,0	8,31
4.1	ĐẤT CÂY XANH TỰ DO	CX	5054,0	5,09
4.2	ĐẤT CÂY XANH CÁCH LY	CXCL	1233,0	1,24
4.3	ĐẤT HỒ ĐIỀU HÒA	HDH	1966,0	1,98
5	ĐẤT HẠ TẦNG KỸ THUẬT	HTKT	2340,0	2,35
6	ĐẤT GIAO THÔNG		4600,5	46,91
6.1	ĐẤT GIAO THÔNG NỘI BỘ		4559,5	45,85
6.2	ĐẤT BÙ ĐỒ XE	BDX	3041,0	3,06
TỔNG CỘNG			99368,0	100

CƠ QUAN PHÊ DUYỆT:
UBND HUYỆN GIA LỘC

KÈM THEO QUYẾT ĐỊNH SỐ: NGÀY THÁNG NĂM 2020

CƠ QUAN THẨM ĐỊNH:
PHÒNG KINH TẾ VÀ HẠ TẦNG HUYỆN GIA LỘC

KÈM THEO HỒ SƠ SỐ: NGÀY THÁNG NĂM 2020

CHỦ ĐẦU TƯ:
BAN QUẢN LÝ DỰ ÁN CÁC ĐỒ ÁN QUY HOẠCH CHI TIẾT XÂY DỰNG KHU DÂN CƯ TRÊN ĐỊA BÀN HUYỆN GIA LỘC

KÈM THEO HỒ SƠ SỐ: NGÀY THÁNG NĂM 2020

CƠ QUAN THỎA THUẬN:
UBND X. YẾT KIỆU

CÔNG TRÌNH: QUY HOẠCH CHI TIẾT XÂY DỰNG KHU DÂN CƯ MỚI X. YẾT KIỆU
ĐỊA ĐIỂM XD: XÃ YẾT KIỆU - HUYỆN GIA LỘC - TỈNH HẢI DƯƠNG

BẢN VẼ: BẢN ĐỒ QUY HOẠCH TỔNG MẶT BẰNG SỬ DỤNG ĐẤT

BẢN VẼ: QH-04 **GHÉP:** 1A0 **TỶ LỆ:** 1/500 **HT:** NĂM 2020

CHỦ NHIỆM Đ/A	KTS. NGUYỄN HOÀNG DƯƠNG
CHỦ TRÌ QH	KTS. PHẠM THỊ MINH THU
THIẾT KẾ QH	KS. PHẠM THỊ MINH THU
CHỦ TRÌ HTKT	THS.KS. PHẠM QUANG ĐỨC
THIẾT KẾ HTKT	KS. NGUYỄN NGỌC HÀ
TRƯỞNG PHÒNG	KS. TRỊNH ANH ĐÌNH
QUẢN LÝ KT	KS. PHẠM QUANG NGHĨA
TRUNG TÂM QUY HOẠCH ĐÔ THỊ & NÔNG THÔN	GIÁM ĐỐC
	THS.KS. NGUYỄN TUẤN LONG

SỞ XÂY DỰNG HẢI DƯƠNG
TRUNG TÂM QUY HOẠCH ĐÔ THỊ VÀ NÔNG THÔN
ĐỊA CHỈ SỐ 5 ĐƯỜNG THANH NIÊN, THÀNH PHỐ HẢI DƯƠNG - TEL: 0220.386582 - 0220.389191